

# 設計図書等に対する回答書


平成 27 年 2 月 2 日

工事番号 西はりま第 20 号  
工 事 名 たつの消防署舗装修繕工事

担当課 たつの消防署総務課


1	質問内容 施工 第 13 号内訳表 頁 22/35 グレーチングについて、詳細図（平面図と構造図）の明示をお願いします。
	回答内容 修正版を添付します。
2	質問内容 施工 第 13 号内訳表 頁 22/35 グレーチングについて、価格の算出根拠とその規格等を明示願います。
	回答内容 価格については、見積りにより単価決定をしています。 規格については、みぞぶた・側溝用・T-25・みぞ幅 300 用の「受枠 L56×60×6」です。
3	質問内容 施工 第 13 号内訳表 頁 22/35 グレーチングについて、設置手間は含まれていますか？含まれている場合、内訳表の明示をお願いします。
	回答内容 設置手間については、施工 第 21 号内訳表（蓋版工撤去・据付（再利用））にて積算しています。

平面図 S=1/500

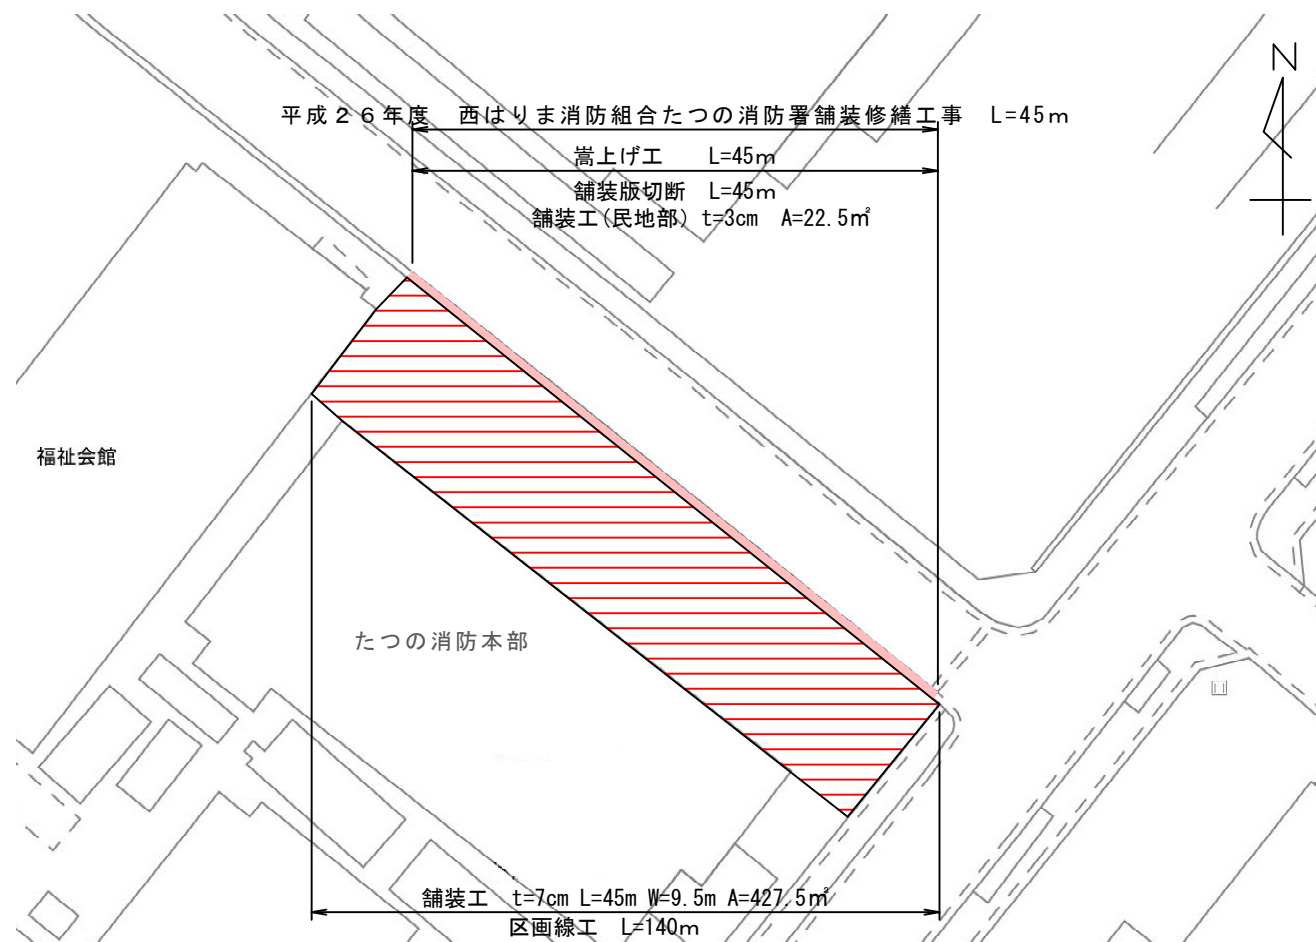

構造図 S=1/20


(嵩上げ工)

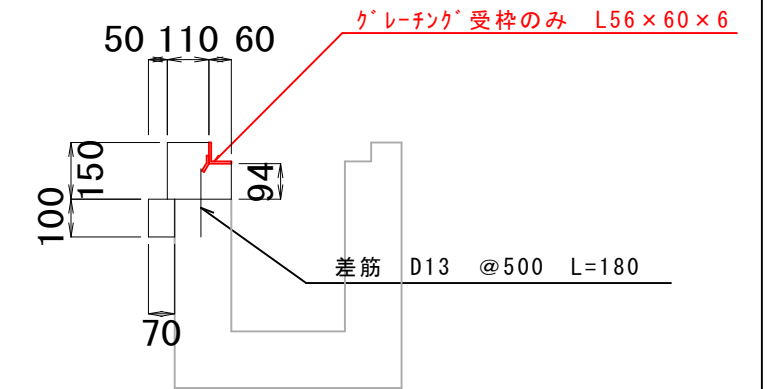

10m当り

コンクリート	0.22m <sup>3</sup>
型枠	3.0㎡
均しコンクリート	0.07m <sup>3</sup>
均し型枠	1㎡
差筋 D13	0.004 t

横断面図 S=1/50

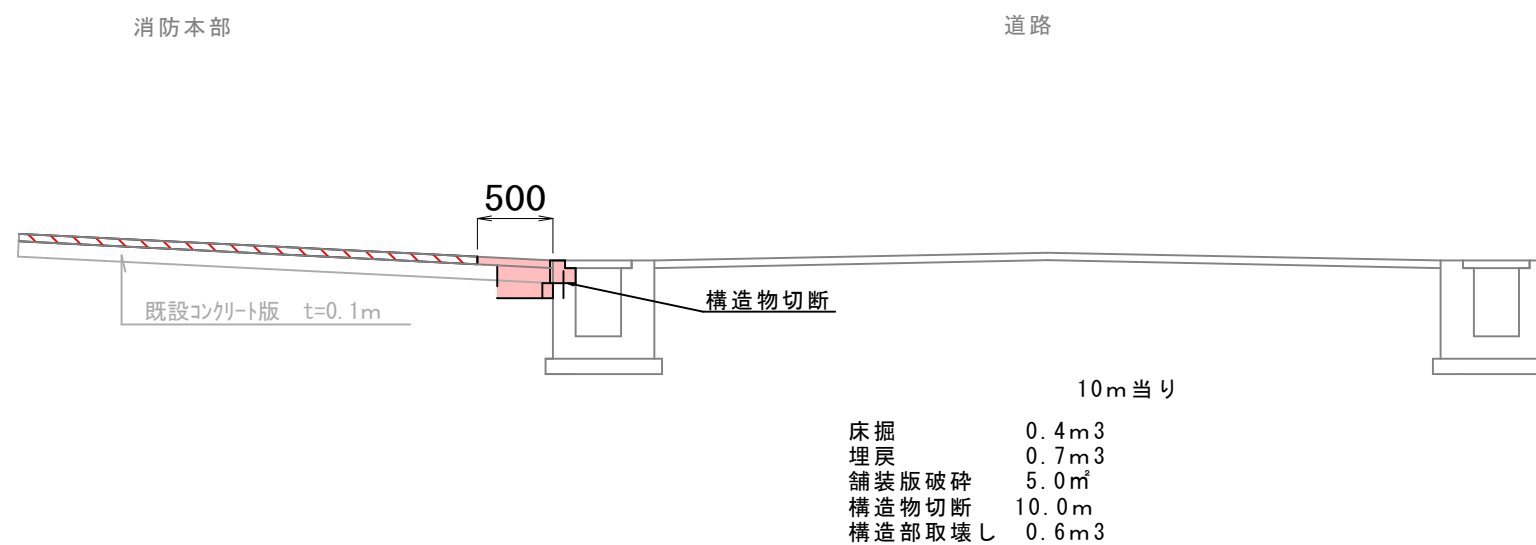

事業名	平成26年度		
工事名	西はりま消防組合 たつの消防署舗装修繕工事		
図名	平面図・横断面図・構造図		
縮尺	図示のとおり	図面 番号	1 / 1
	西はりま消防組合		